
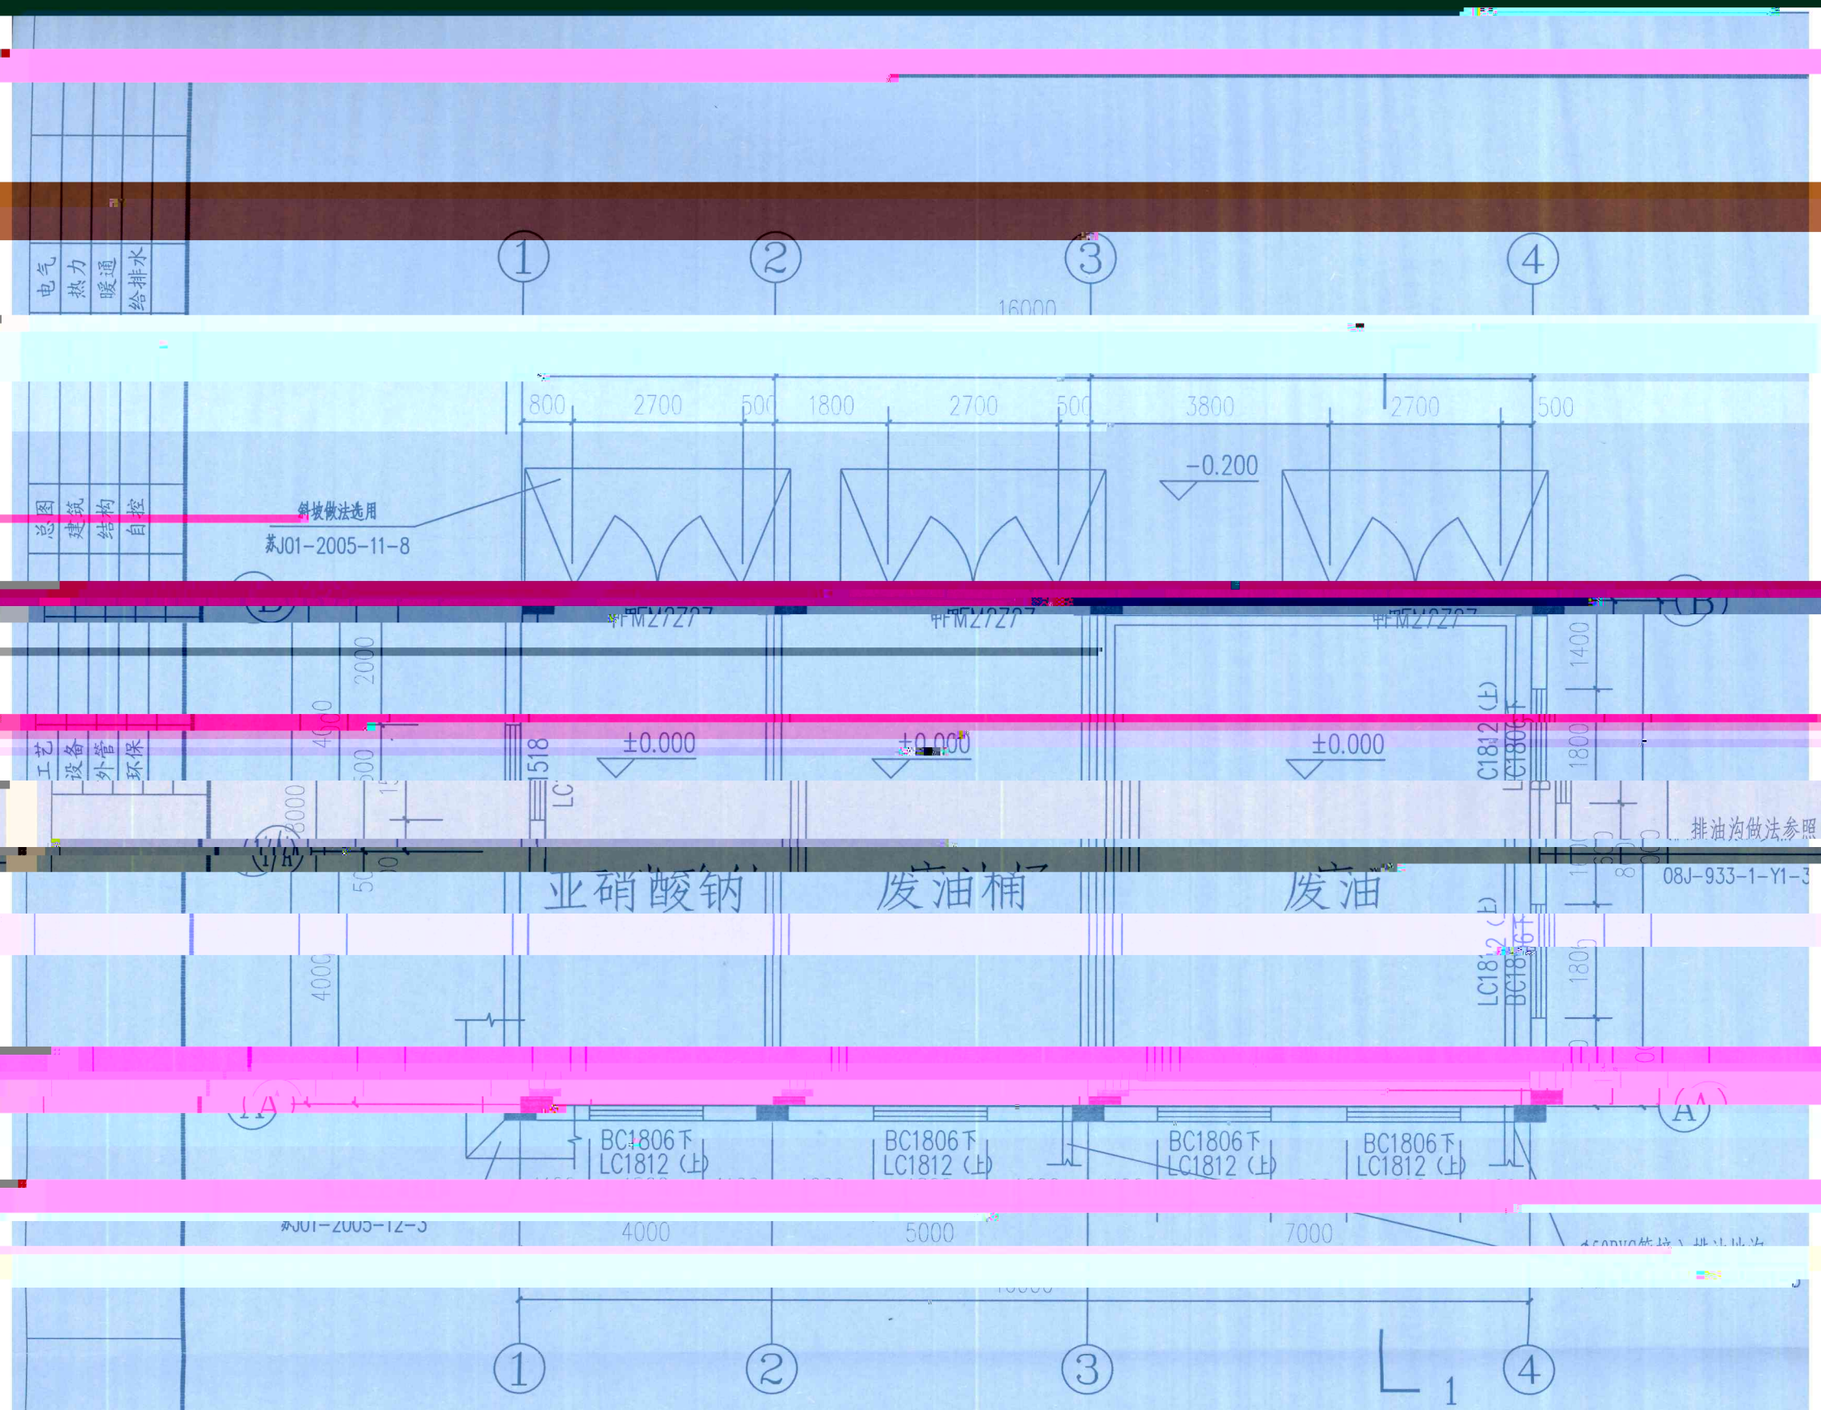


工程做法

名称	部位	做法名称	套用图集	备注
防潮层	墙身	防水砂浆防潮层	参见苏J01-2005-1/11	
地面	库房地面	不发火水泥砂浆地坪	参见施工说明4地面做法	
	管理用房地面	地砖地坪	参见苏J01-2005-1/12	
踢脚	内墙面	水泥踢脚	参见苏J01-2005-2/4	踢脚线高300.
		地砖踢脚	参见苏J01-2005-7/4	踢脚线高150.
	外墙面	涂料墙面	参见苏J01-2005-3/16	颜色同相邻建筑
内墙	其余所有内墙面	涂料墙面	参见苏J01-2005-4/15	自行深化
粉刷	门窗框边	水泥护角线	参见苏J01-2005-28/5	
	所有明敷管	银粉漆二度	参见苏J01-2005-24/9	
油漆	金属构件	调和漆	参见苏J01-2005-23/9	
	预埋木砖及木料			
	与墙接触部位	水柏油二度		

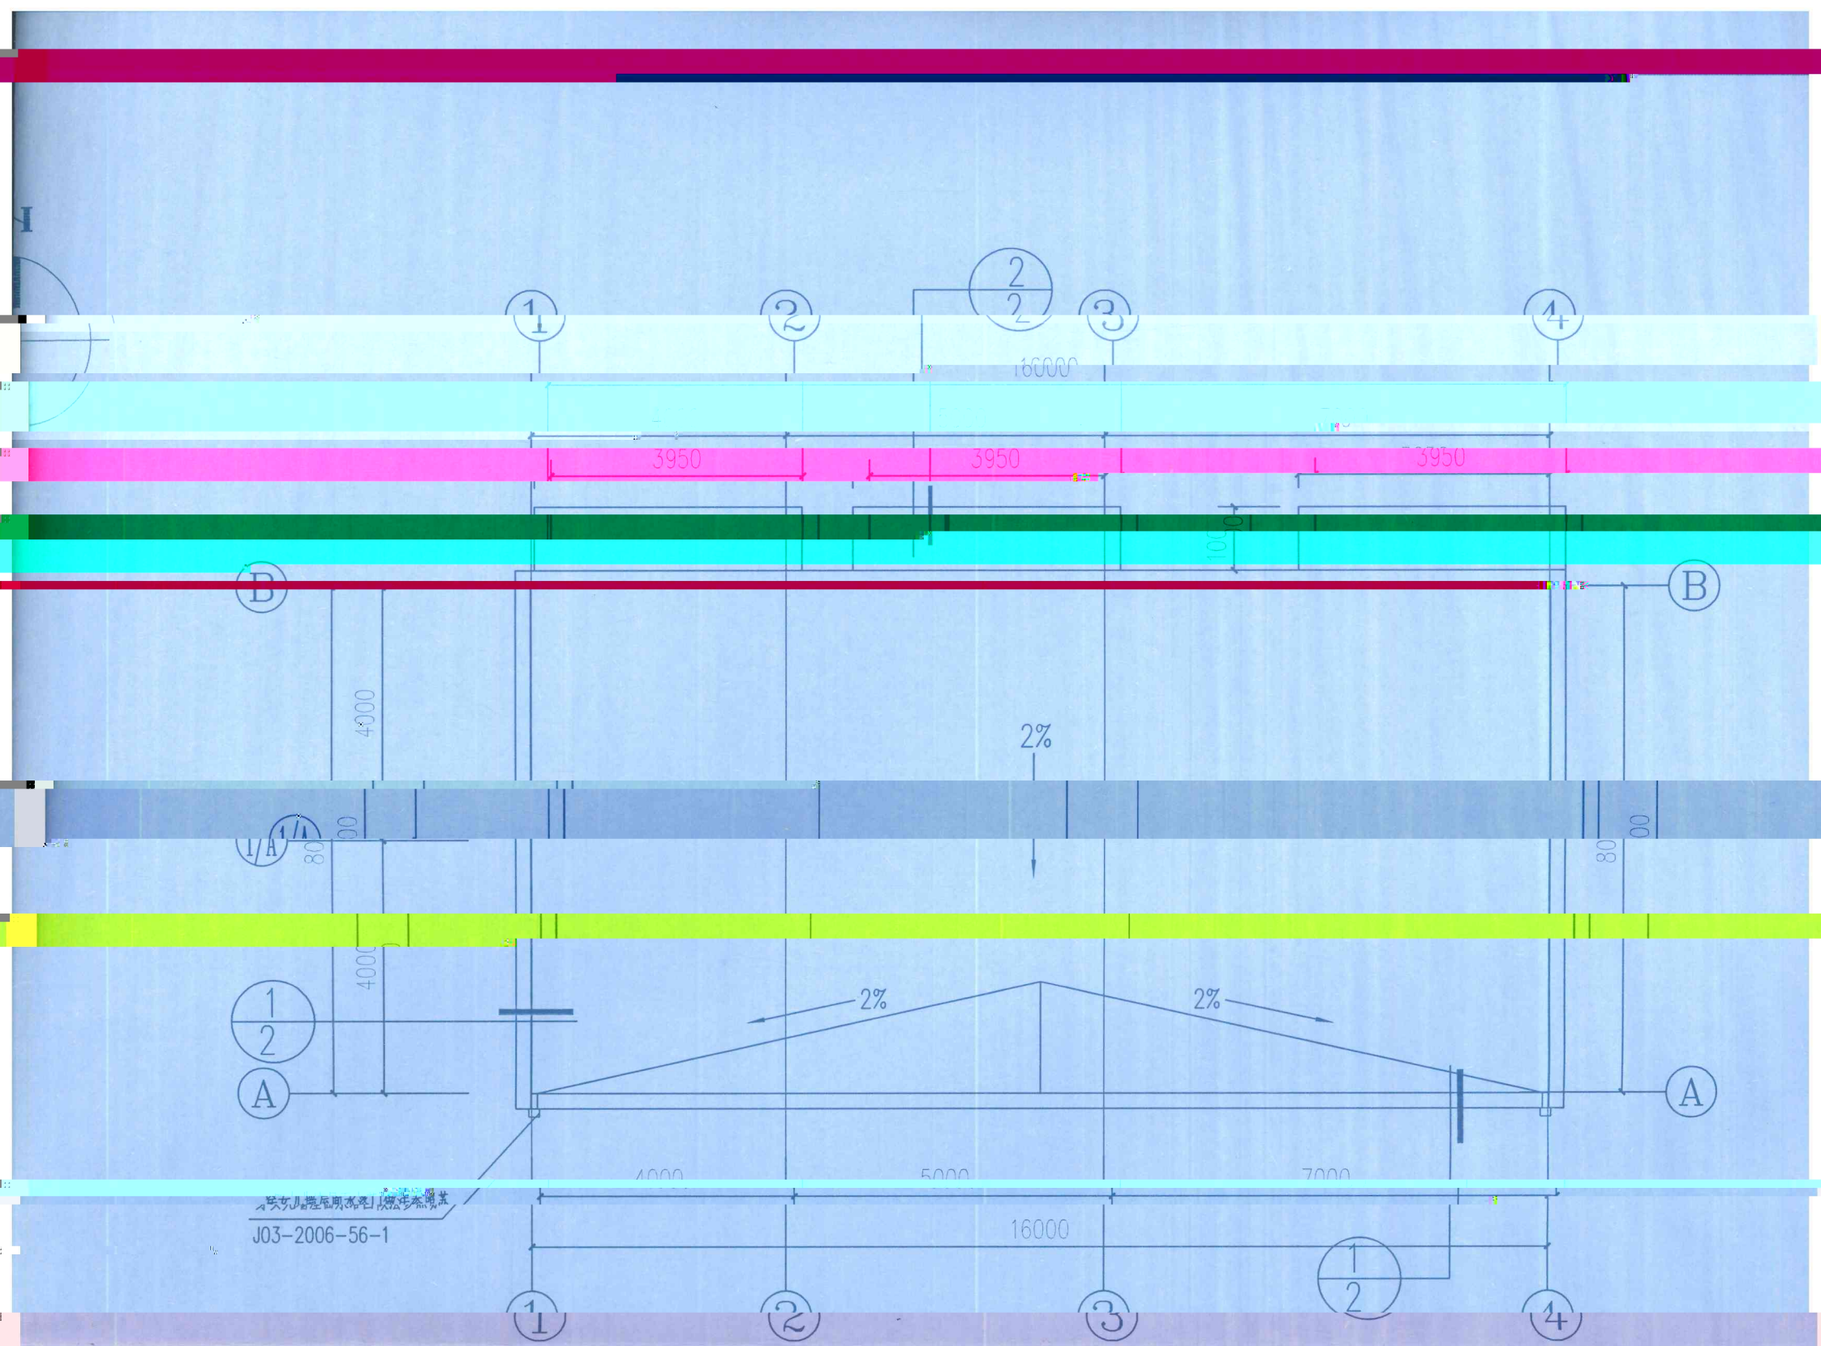

屋顶平面图 1:100

门窗表

编号	洞口尺寸(mm) 宽X高	数量	选用或参照图集	备注
M-1	2700×2700	3	做法选用03J609-9 GM01-2727	成品甲级防火门消防部门认可
C312	1800×1200	6	做法选用02J603-1-124-LTC90-12	
C1515	1500×1800	1	做法选用02J603-1-124-LTC90-15	
C0618	600×1800	6	做法选用03J624-1-7-1806	外侧加1.2x9x2.5钢格网

江苏省注册建筑师 姓名: 张某某 注册号: 3200989002 有效期: 至2021年06月

江苏省住房和城乡建设厅监制(L) 有效期至二〇二〇年四月三十日

江苏索普工程科技有限公司 资质证书编号 A232009809

注：本文件版权归SOPO所有，除非得到SOPO书面授权，否则本文件的任何内容均不得复制或泄露给其他个人和团体或用于其他目的。

Jiangsu SOPO Engineering Technology CO.,LTD.

设计人 DESIGNED	耿彧	2020.09.08	工程名称 UNIT	危化库一
校核人 CHECKED	邓士玲	2020.09.08	设计阶段 PHASE	施工图
审核人 REVIEW		2020.09.08	平面图	
审定人 APPROVE			图号 DWG NO.	J02/0
专业负责人 DISCIPLINE			版本 REV.	0

ZHENJIANG